

+39 3283792917

info@verdeabitare.it

REF 589 Splendida proprietà in posizione favolosa



Property Size	550 m ²
Letti	10
Bagni	12

Caratteristiche: balcone, cantina, no barriere architettoniche, terrazzo.

Più info

In vendita complesso immobiliare di recente ristrutturazione, in posizione dominante, con splendida vista sulle colline circostanti, di oltre 500 m² articolati su più livelli, con vasta terrazza panoramicissima, ampio parcheggio pertinenziale e corte.

La proprietà, attualmente adibita ad uso ricettivo, è ideale per un'attività nel settore turistico-alberghiero, ma si presta anche, con piccole modifiche, a divenire una prestigiosa dimora privata

Al momento dispone di una vastissima zona giorno, articolata in un ampio ingresso, zona living/pranzo di oltre 100 m², cucina professionale, dispensa, servizi e vari locali tecnici. Ai piani superiori, disimpegnati da un comodo ascensore e da ampi corridoi e disimpegni, si trovano otto camere spaziose e luminose, tutte con bagno en-suite, di cui una predisposta per diversamente abili, più un appartamento con ingresso, cucina, due camere e servizi.


Altre info e planimetrie su richiesta

Costo immobile


€ 1.250.000

Commissione agente


3% più IVA

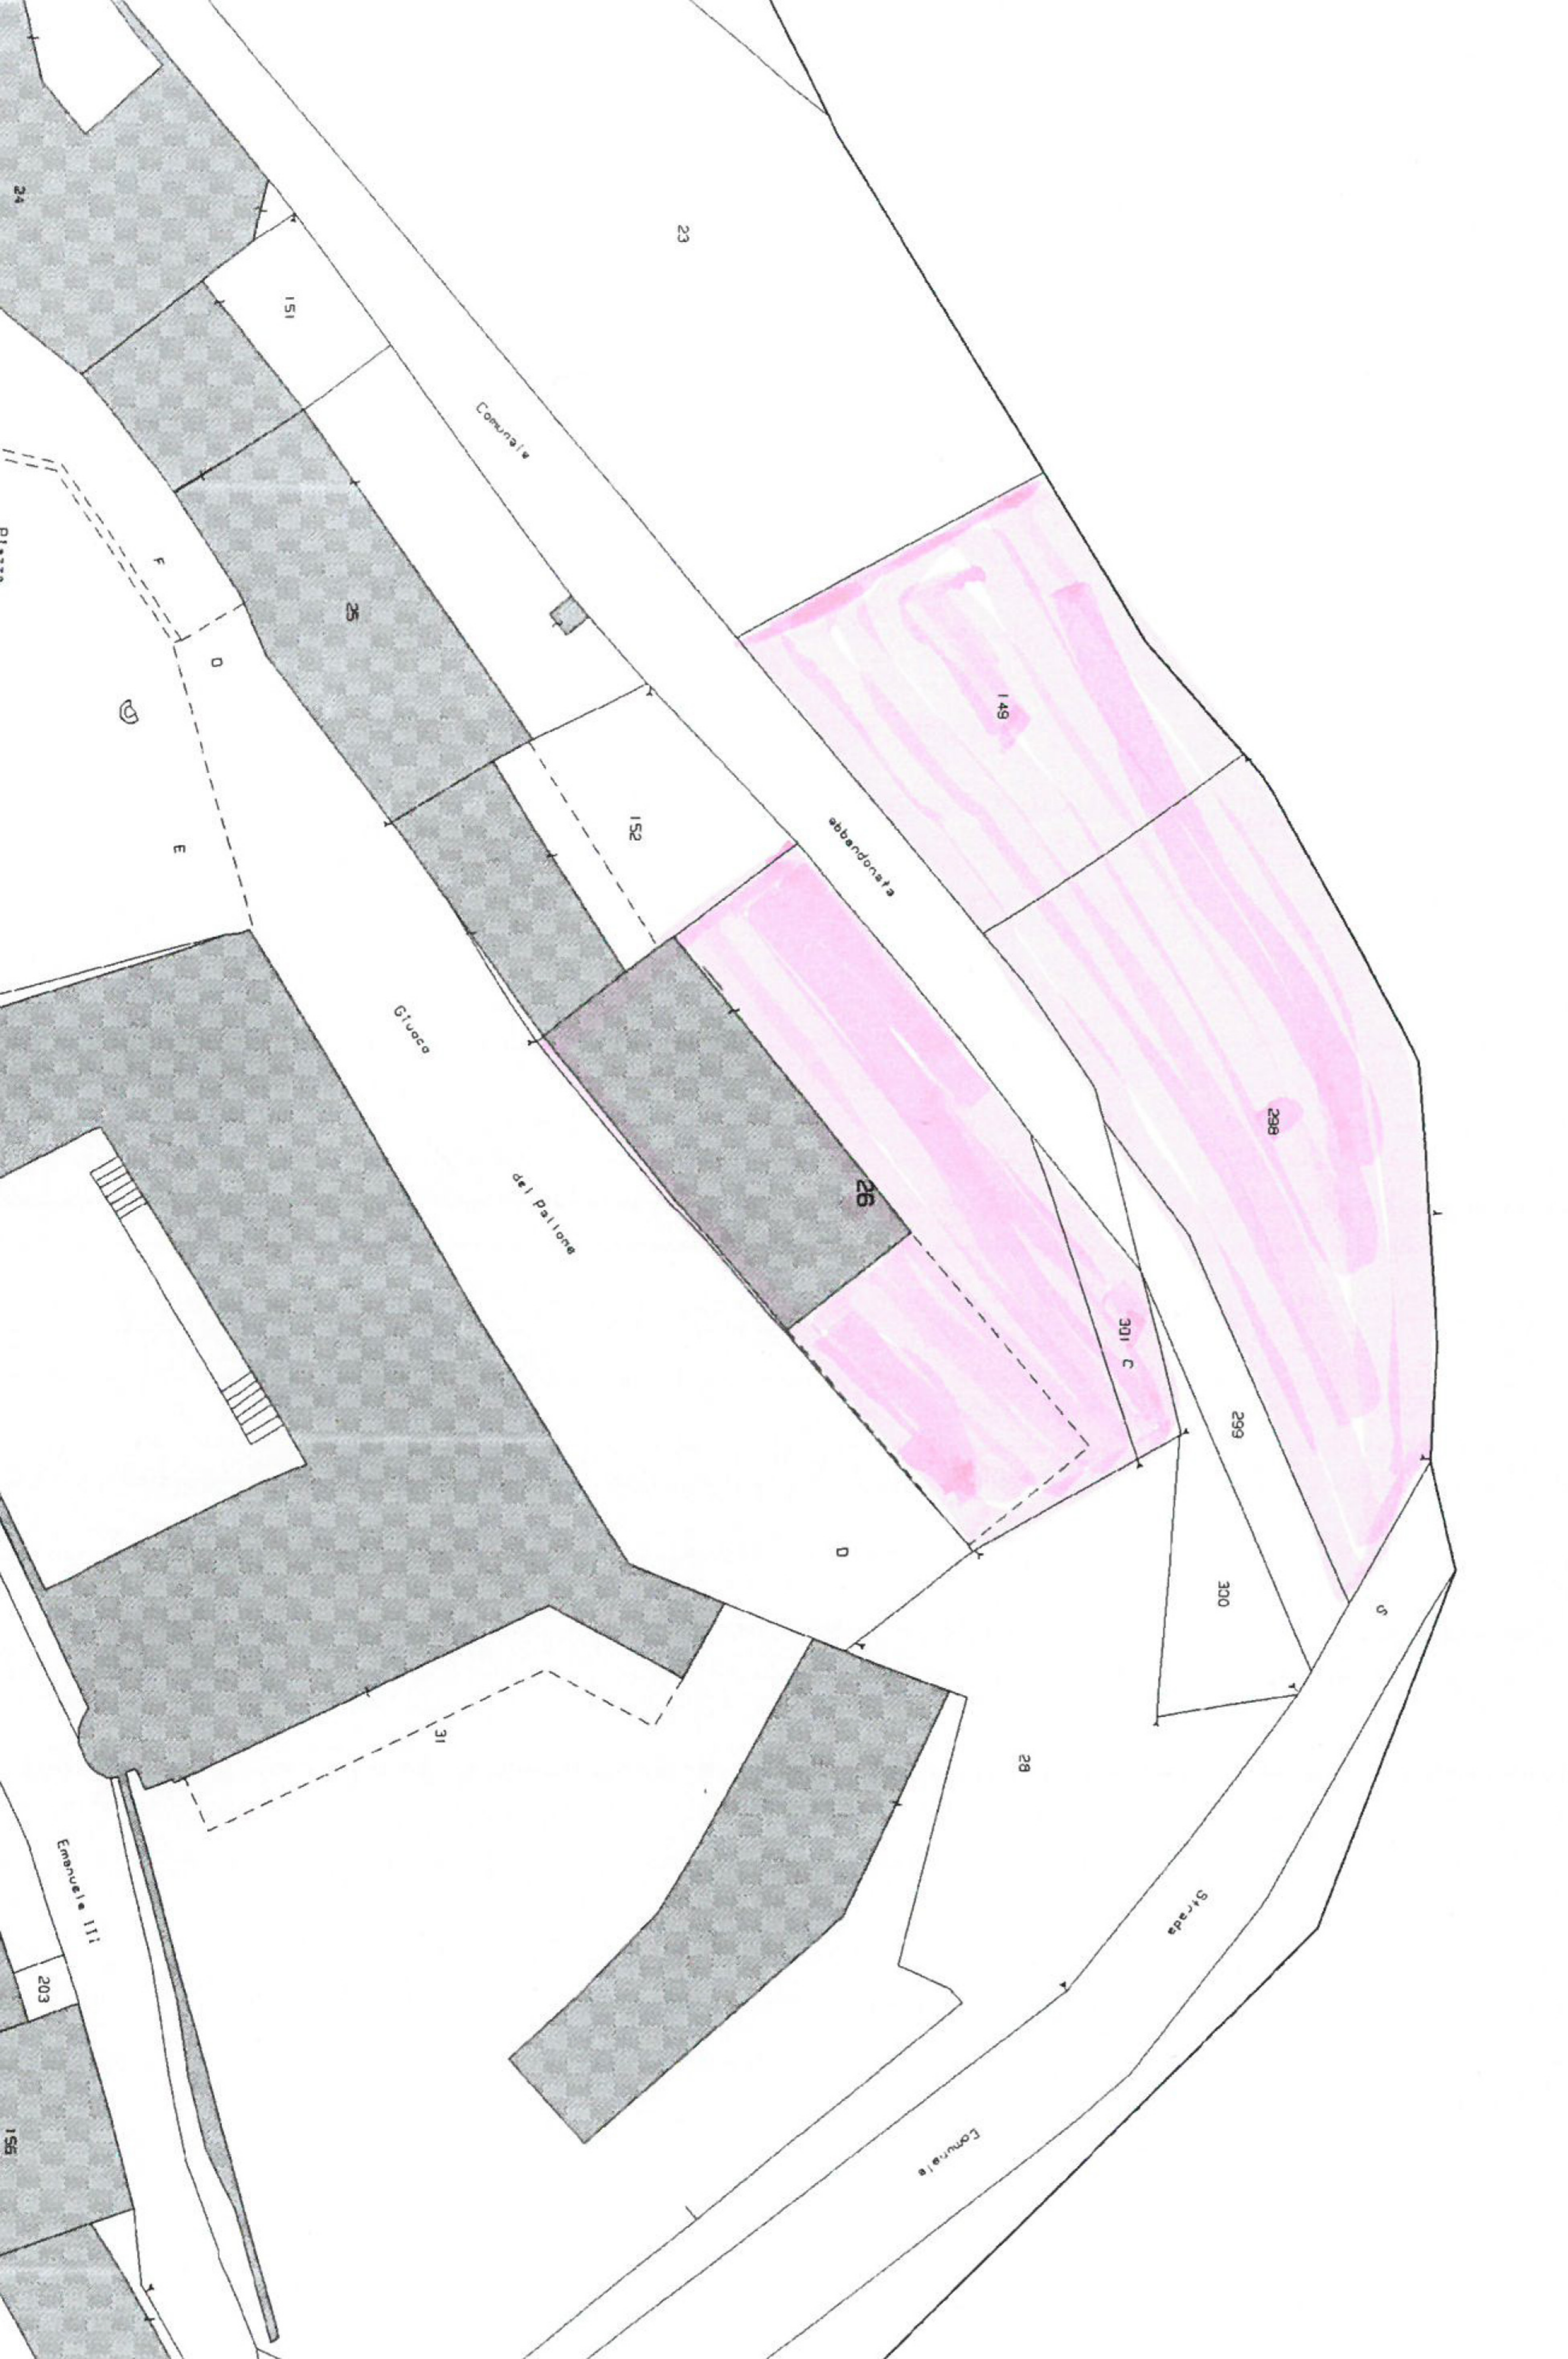


PIANTA PIANO SEMINTERRATO

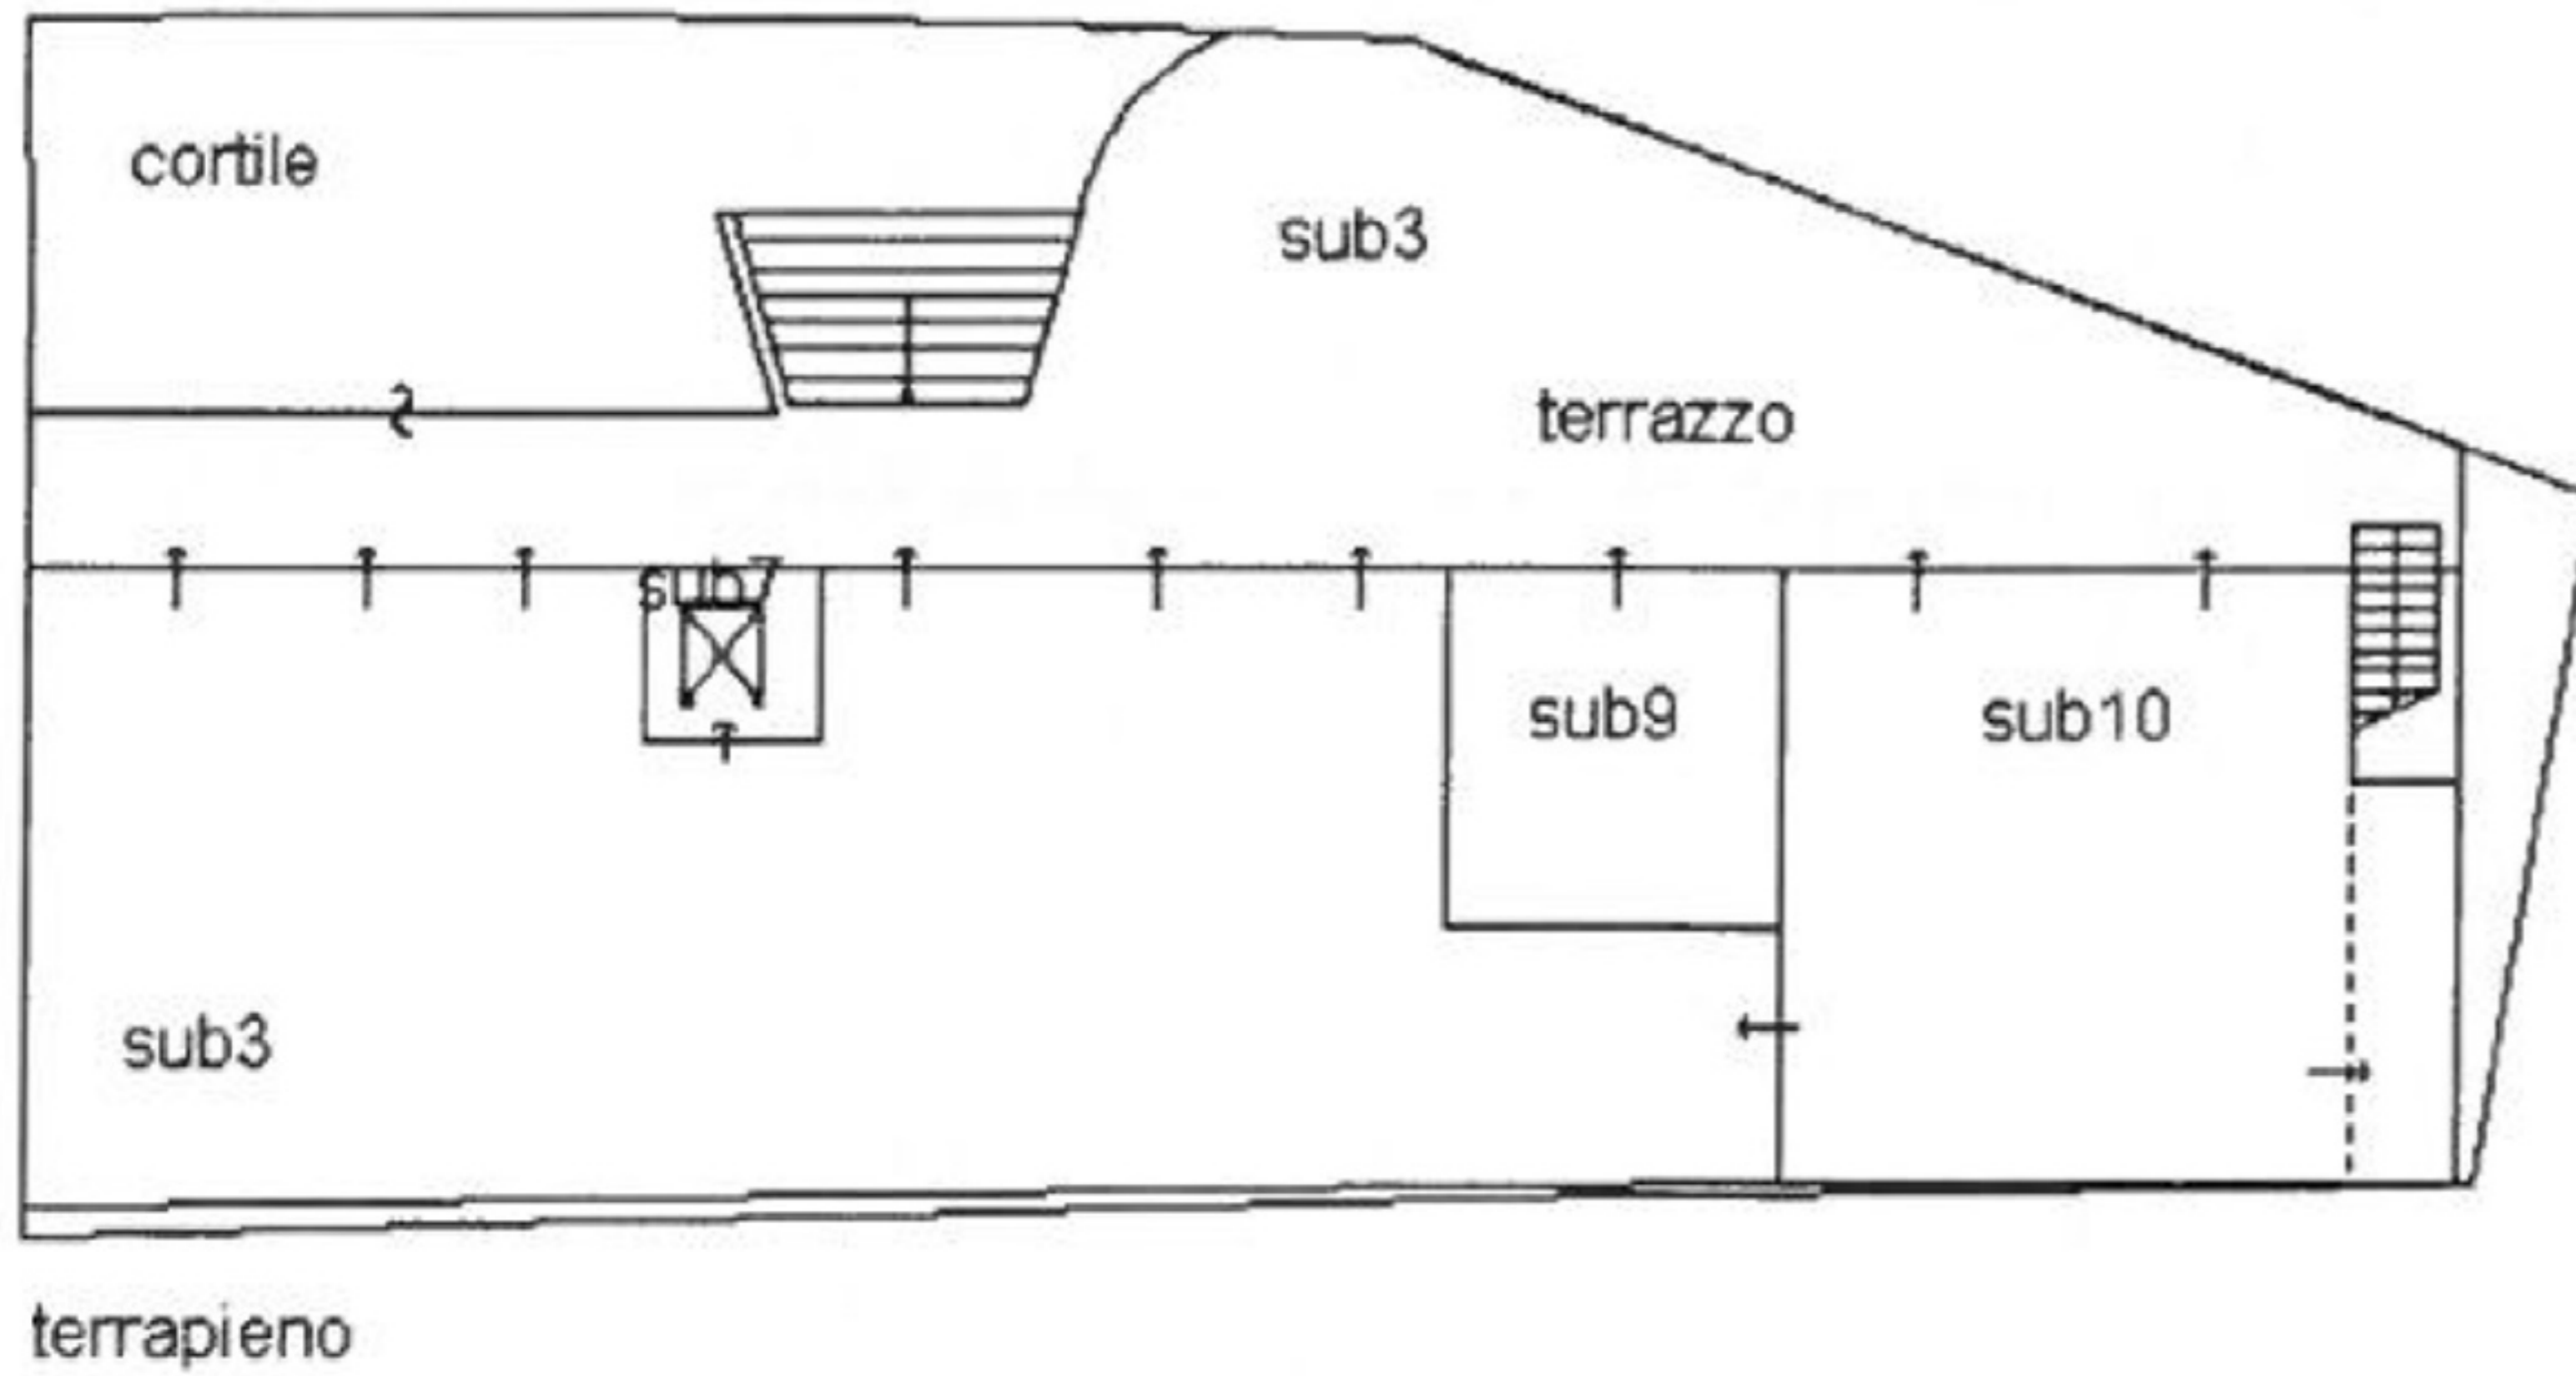


PIANTA PIANO PRIMO

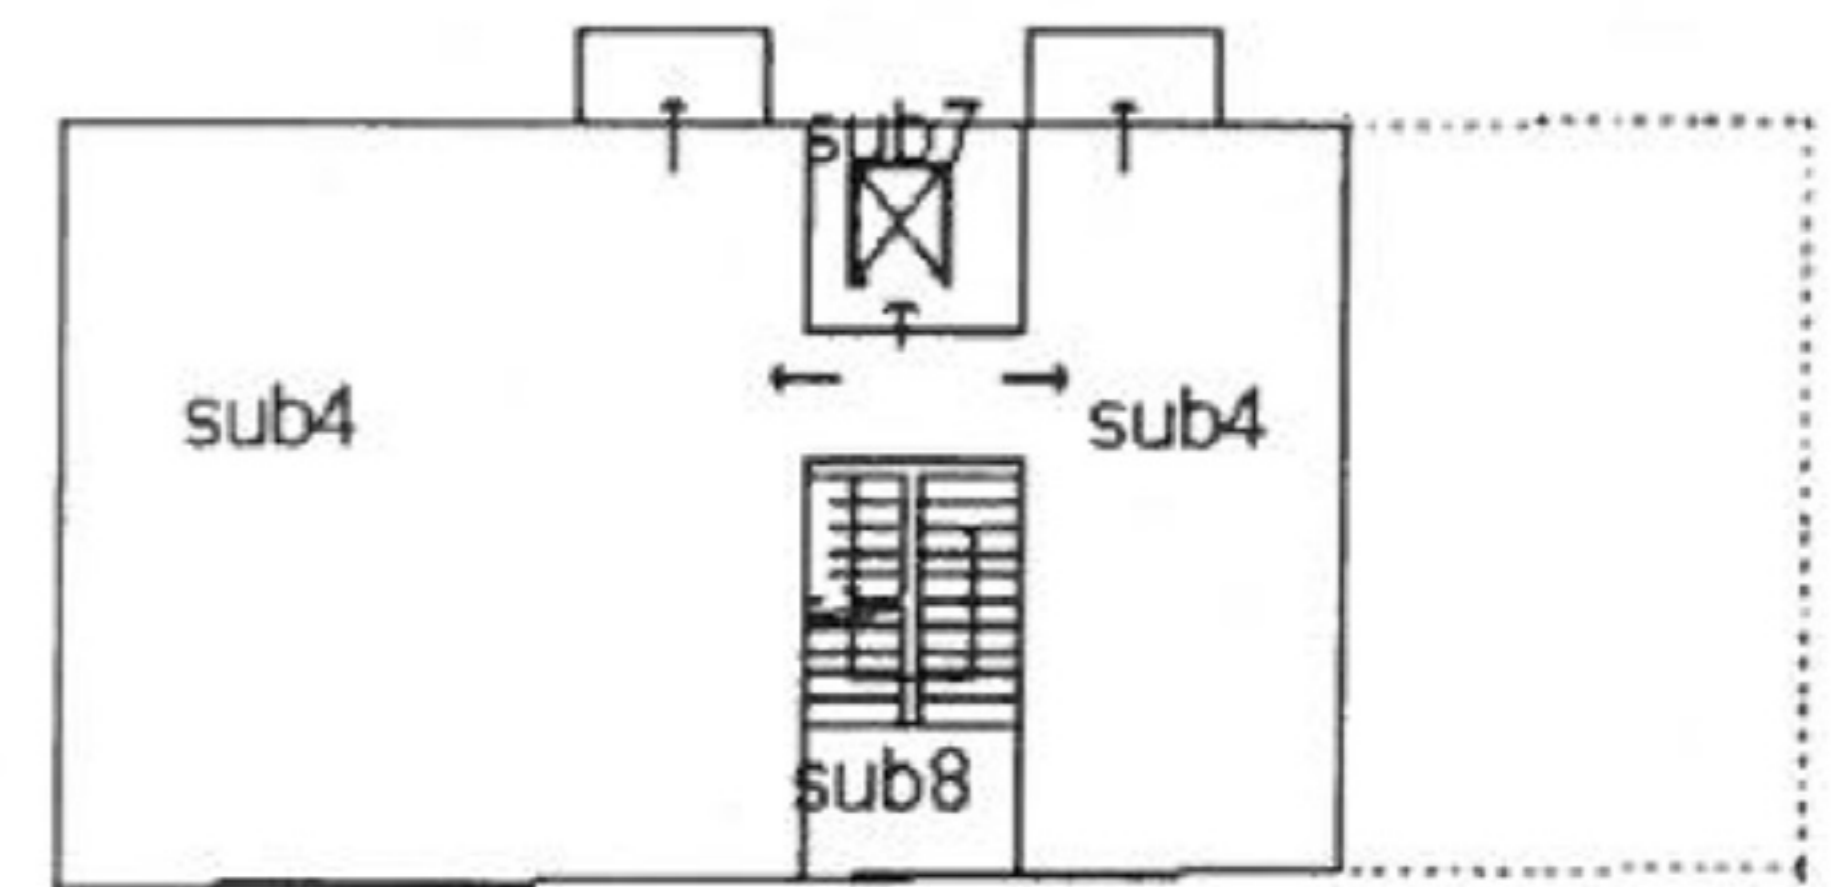

PIANTA PIANO TERRENO

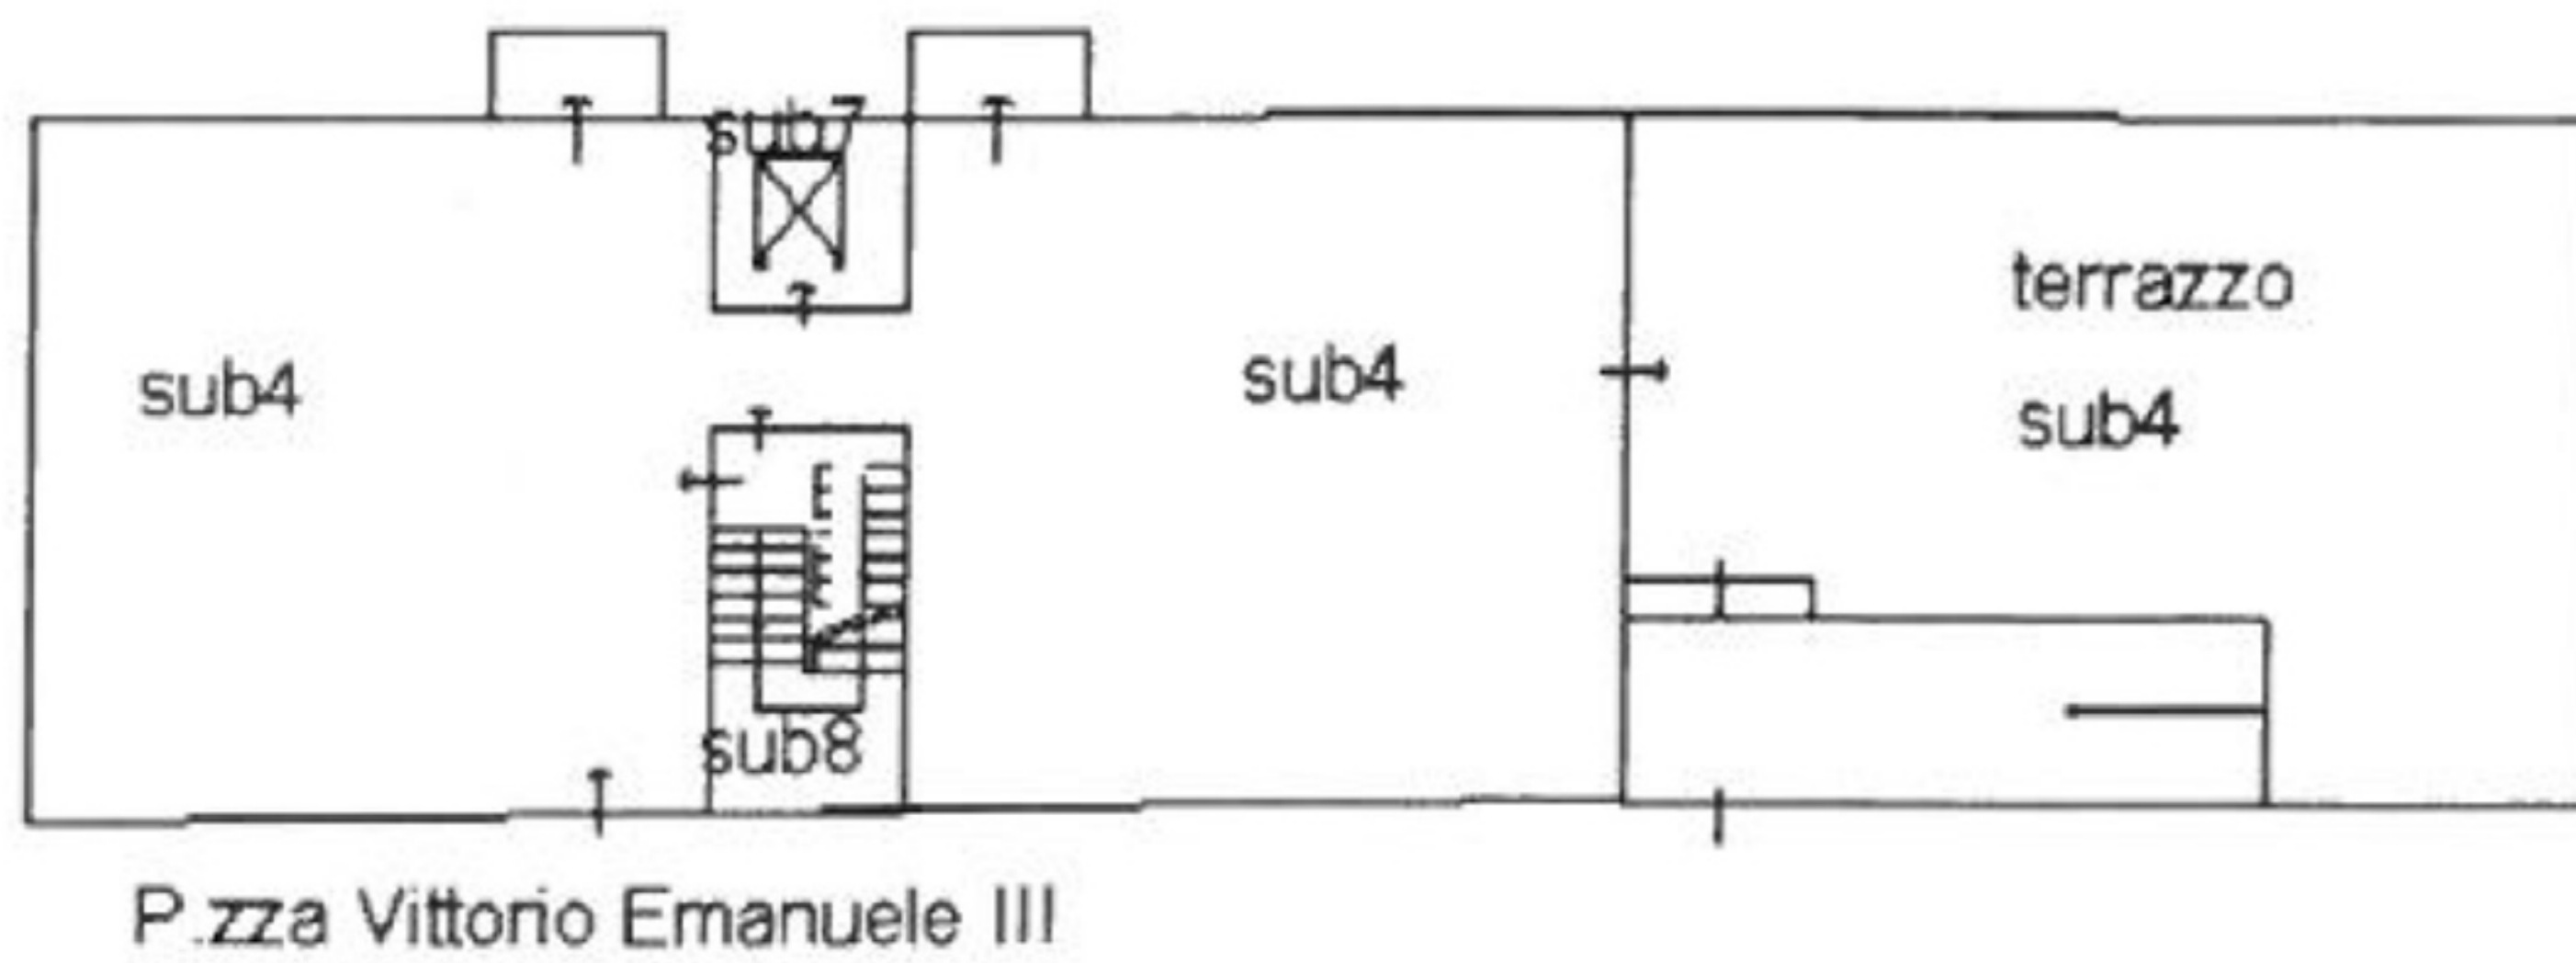

PIANTA PIANO SECONDO

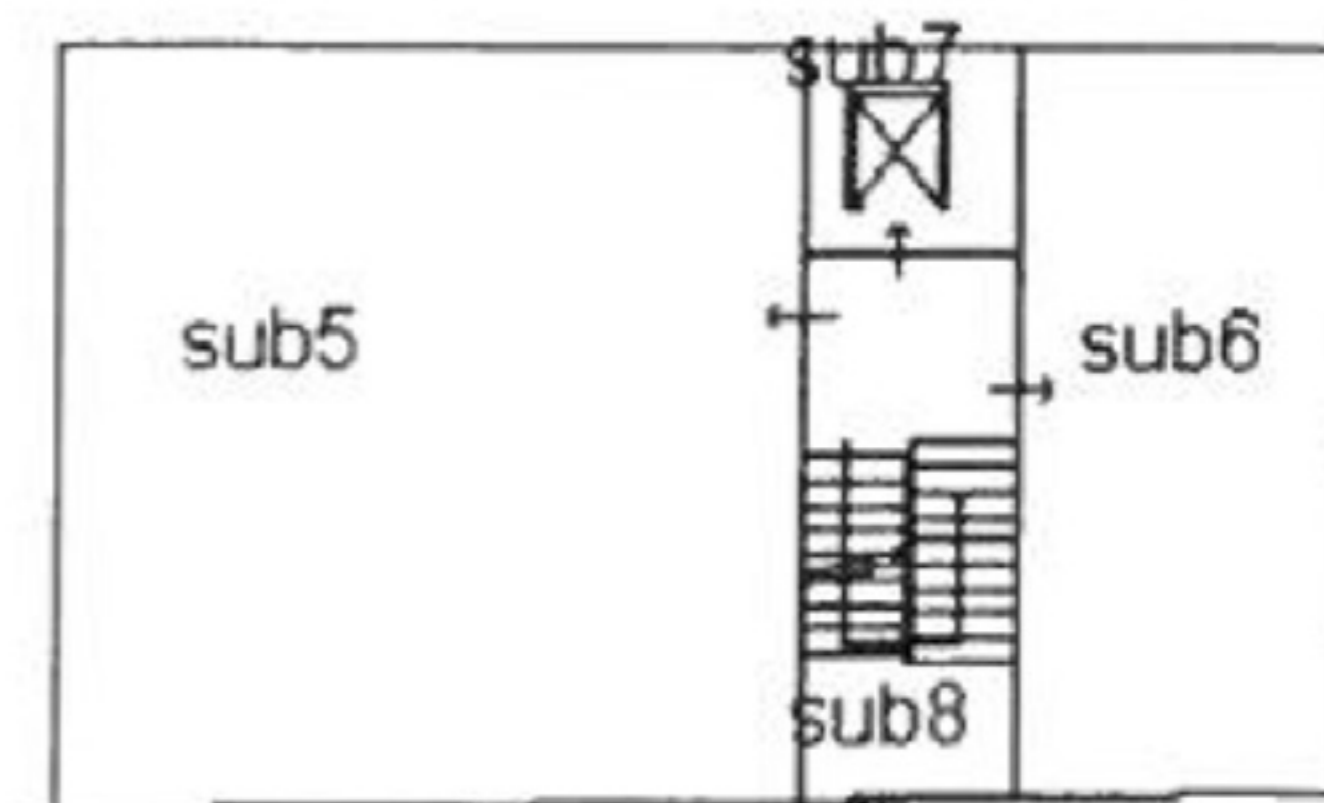

Comune di MONTEGROSSO D'ASTI Provincia di ASTI

Committente BELLORA s.a.s. di BELLORA LUCA PIERO & C.
ALBERGO BORGOVECCHIO

Località PIAZZA VITTORIO EMANUELE III N.4


Prospetti est-sud e Sezione A-A

Scala 1:100


Il progettista
Luca Piero



Prospetto EST

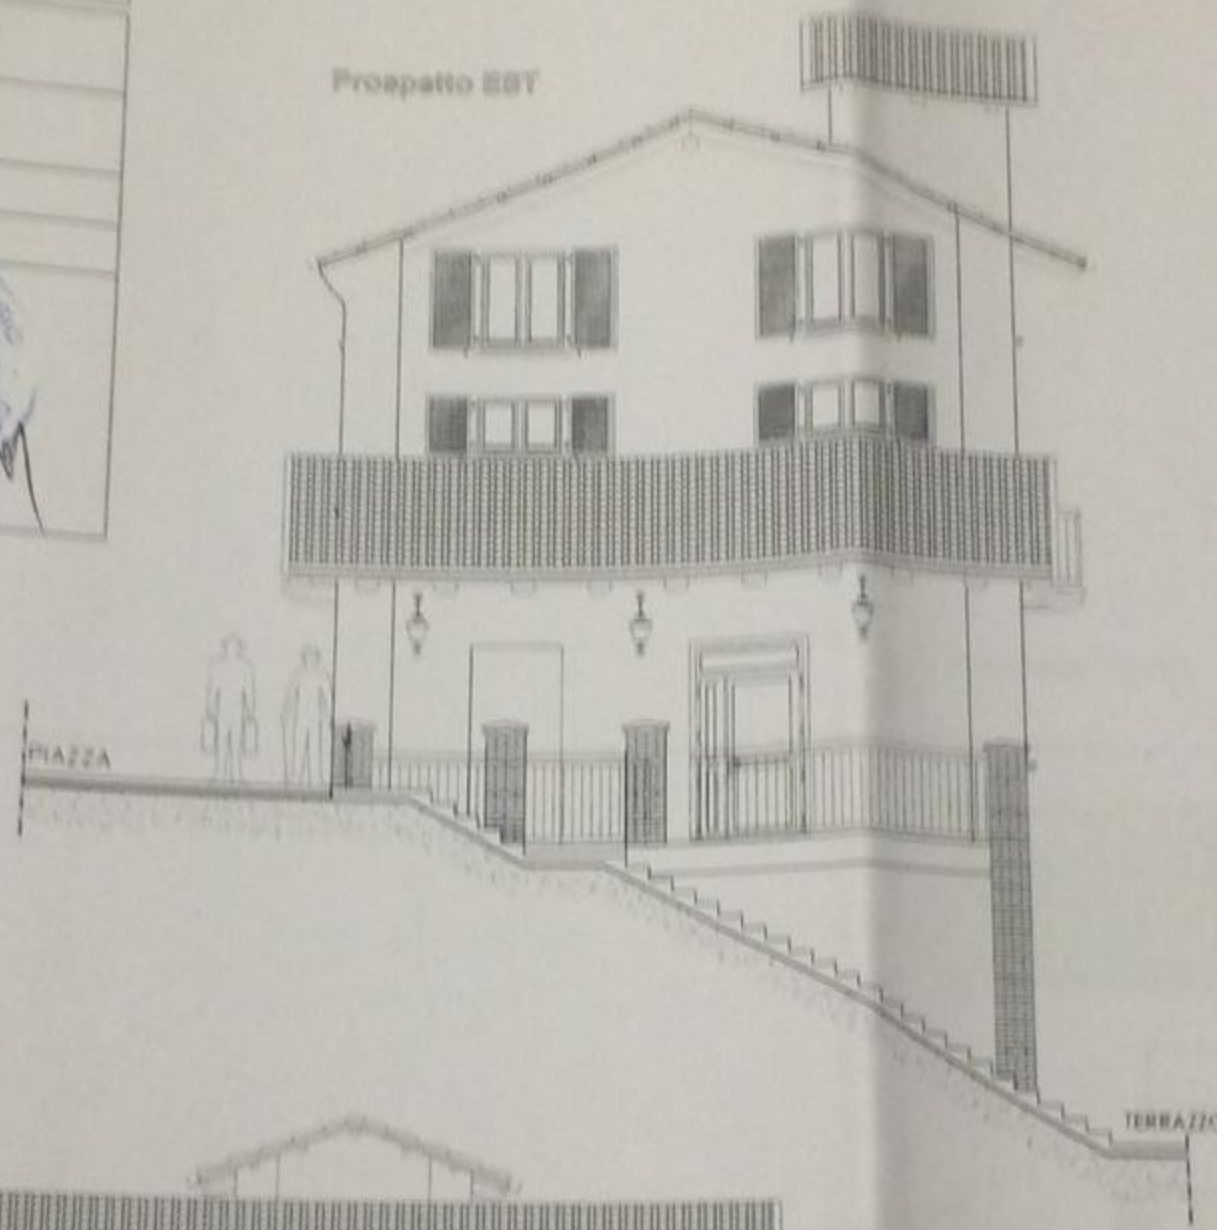

Sezione A-A

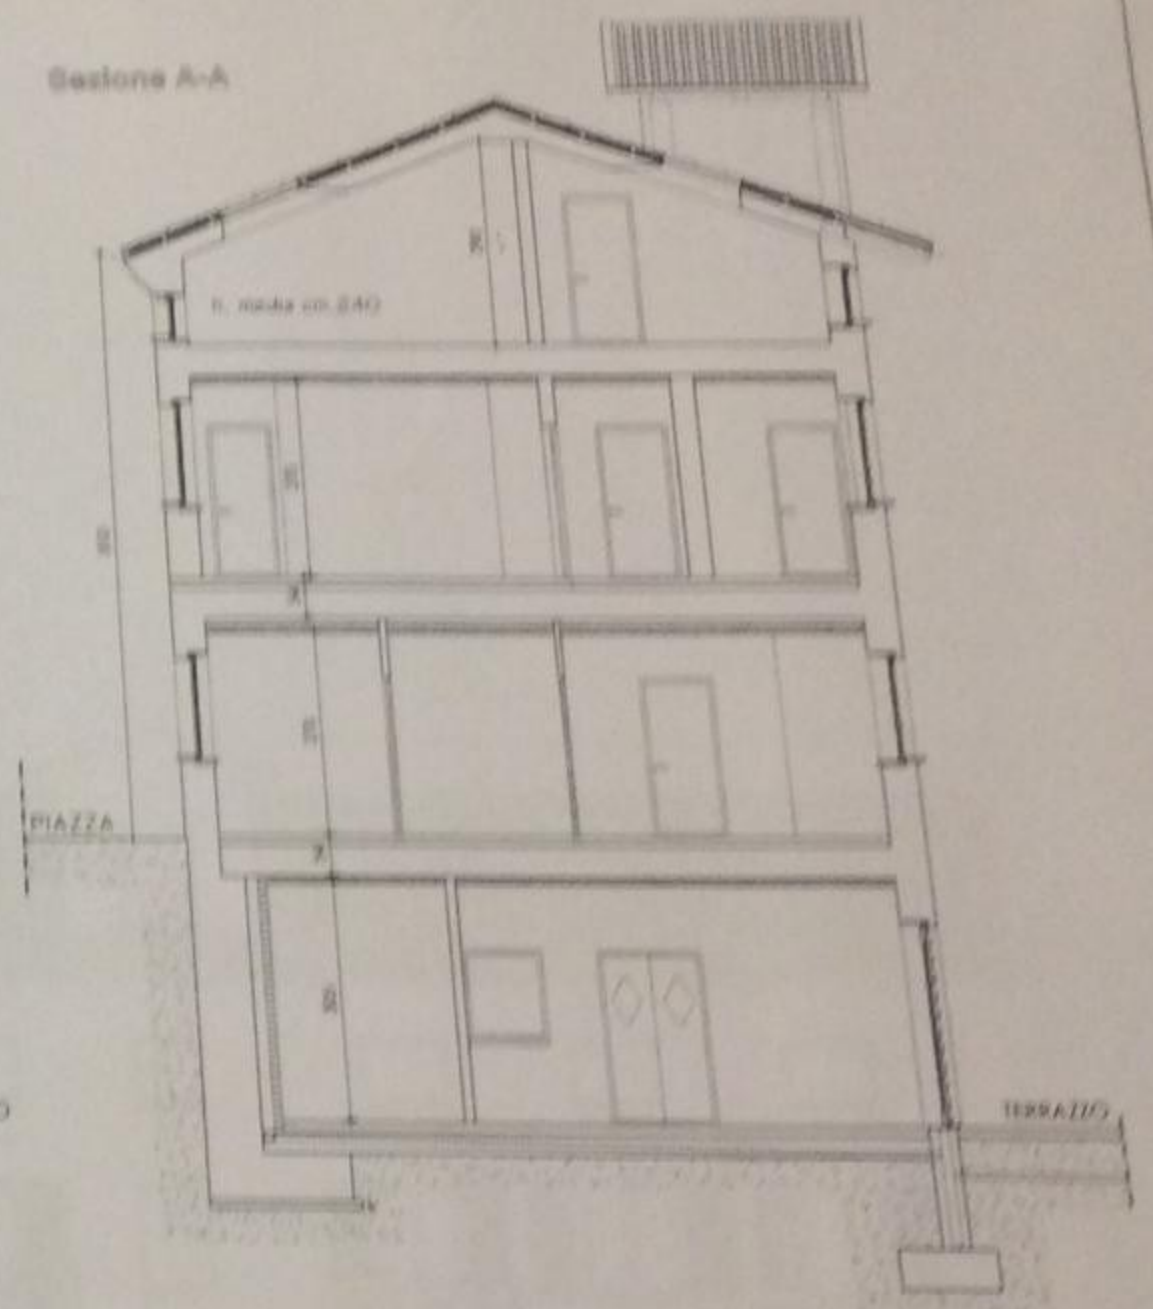

Prospetto SUD



Comune di MONTEGROSSO D'ASTI Provincia di ASTI

Committente BELLORA s.a.s. di BELLORA LUCA PIERO & C.
ALBERGO BORGOVECCHIO

Località PIAZZA VITTORIO EMENUELE III N.4

Prospetto nord
scala 1:100

La proprietà
Bellora Luca Piero



Prospetto NORD

